


181 Corte vertical [longitudinal] - Pormenor ripado + contra-ripado

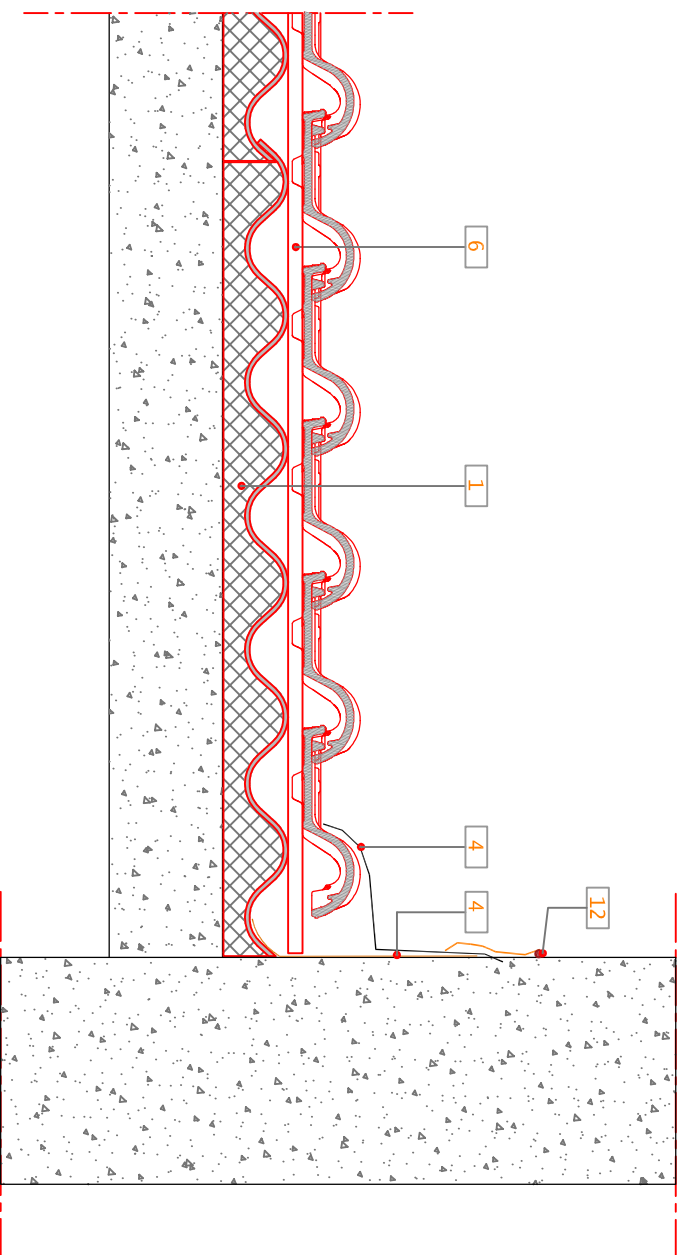

182 Corte vertical [longitudinal] - Pormenor com Subtelha Naturtherm

- LEGENDA:**
- 1 Subtelha Naturtherm
 - 2 Membrana impermeável Eterroof DUO
 - 3 Isolamento térmico genérico
 - 4 Rolo de Alumínio para remates
 - 5 Malha protecção em PVC
 - 6 Ripa metálica
 - 7 Ripa de Madeira
 - 8 Contra - ripado de madeira
 - 10 Telha ADVANCE PREMIUM LUSA
 - 11 Perfil metálico para remates em parede
 - 12 Fio de Vedante

PRODUTO:	ADVANCE PREMIUM LUSA	UMBELINO MONTEIRO COBERTURAS PARA A VIDA
PORMENOR TIPO:	CORTE TRANSVERSAL EM PAREDE	
REFERÊNCIA NR.º:	181/182-REMATE EM PAREDE	
AUTOR:	Eduardo Jesus	DATA: FEV - 2016
		ESCALA: 1 : 10
		FOLHA: 8