




221 Corte vertical [transversal] - Pormenor ripado e contra-ripado

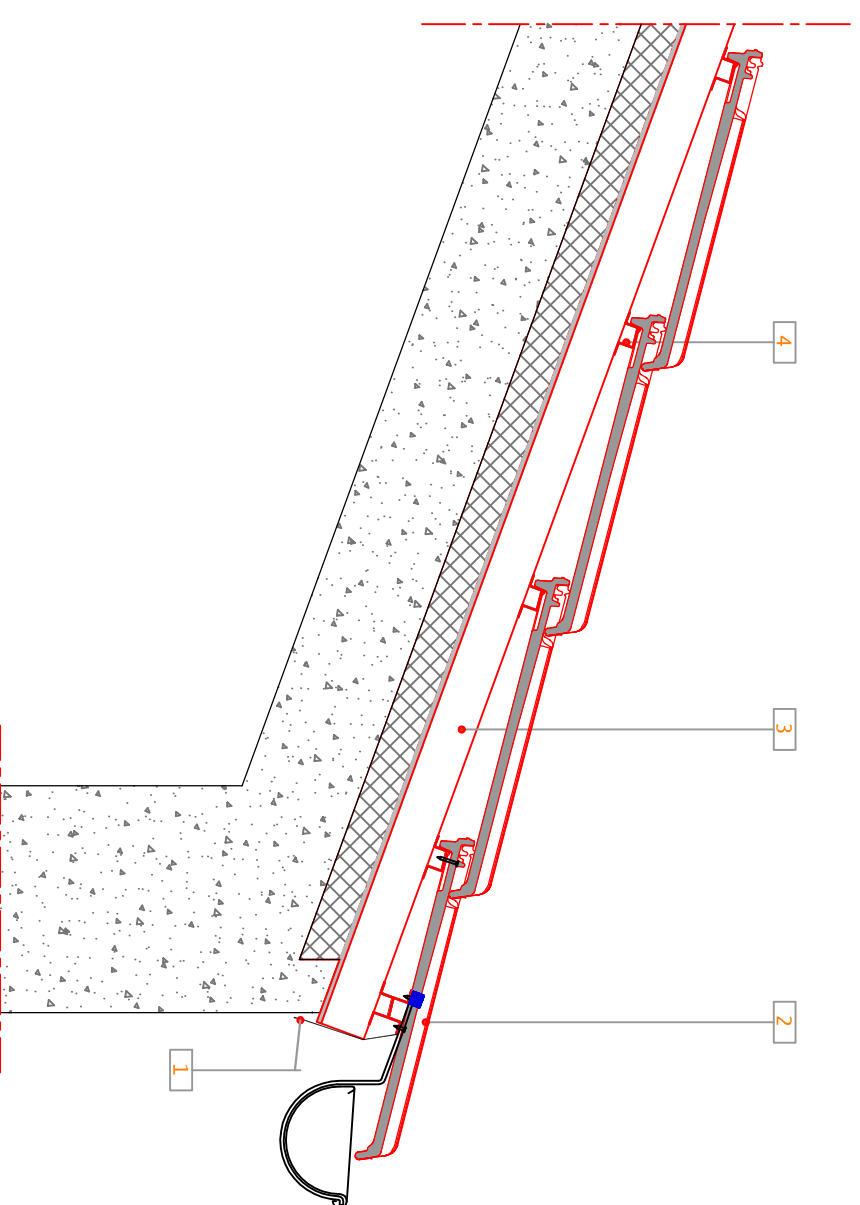

222 Corte vertical [transversal] - Pormenor com subtelha Imperline

LEGENDA:

- 1 Rufo genérico de remate para Beirado
- 2 Telha ADVANCE PREMIUM MARSEILLE
- 3 placa subtelha FC Imperline
- 4 Ripa metálica
- 5 Ripa de madeira
- 6 Isolamento térmico genérico
- 7 Contra - ripado de madeira
- 8 Membrana impermeável Eterroof DUO
- 9 Grampo de fixação para beirado

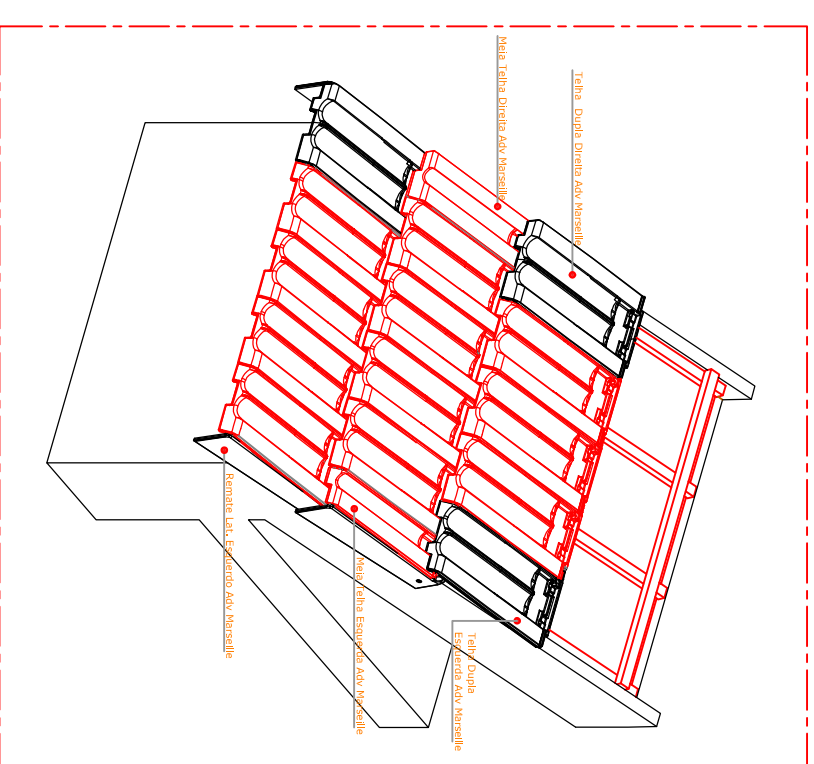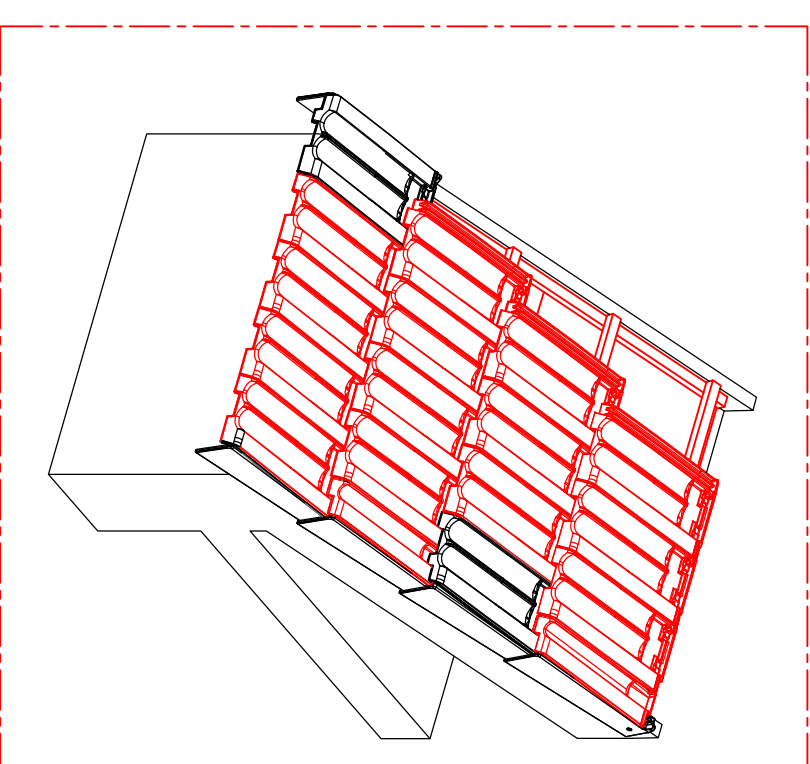

PRODUTO:	ADVANCE PREMIUM MARSEILLE	
PORMENOR TIPO:	CORTE TRANSVERSAL BEIRAL	
REFERÊNCIA Nºº	221/222 BEIRAL VENTILADO	COBERTURAS PARA A VIDA
AUTOR:	Eduardo Jesus	DATA: SET - 2017
		ESCALA: 1 : 10
		FOLHA: 2